

- contour RUP
- primaire- en secundaire wegen
- +— spoorweg
- gemeentegrenzen


Matrix woonentiteiten / bebouwing

X	
a(a')	b(b')
c	d

X = totale terreinoppervlakte in m² (perimeter deelgebied)
 a = maximum aantal woonentiteiten
 a' = maximum aantal woonentiteiten in geval van assistentiewoningen
 b = maximum gemiddeld aantal bouwlagen
 b' = maximum aantal bouwlagen
 c = richtcijfer maximum bruto-oppervlakte nieuwbouw (som verschillende bouwlagen)
 d = maximale bezettingscoëfficiënt (maximale bebouwbare oppervlakte in %)

Legende

- contour RUP
- artikel 4: trage wegverbinding
- artikel 1: overdruk woongebied
- artikel 2: woongebied type 1
- artikel 3: woongebied type 2

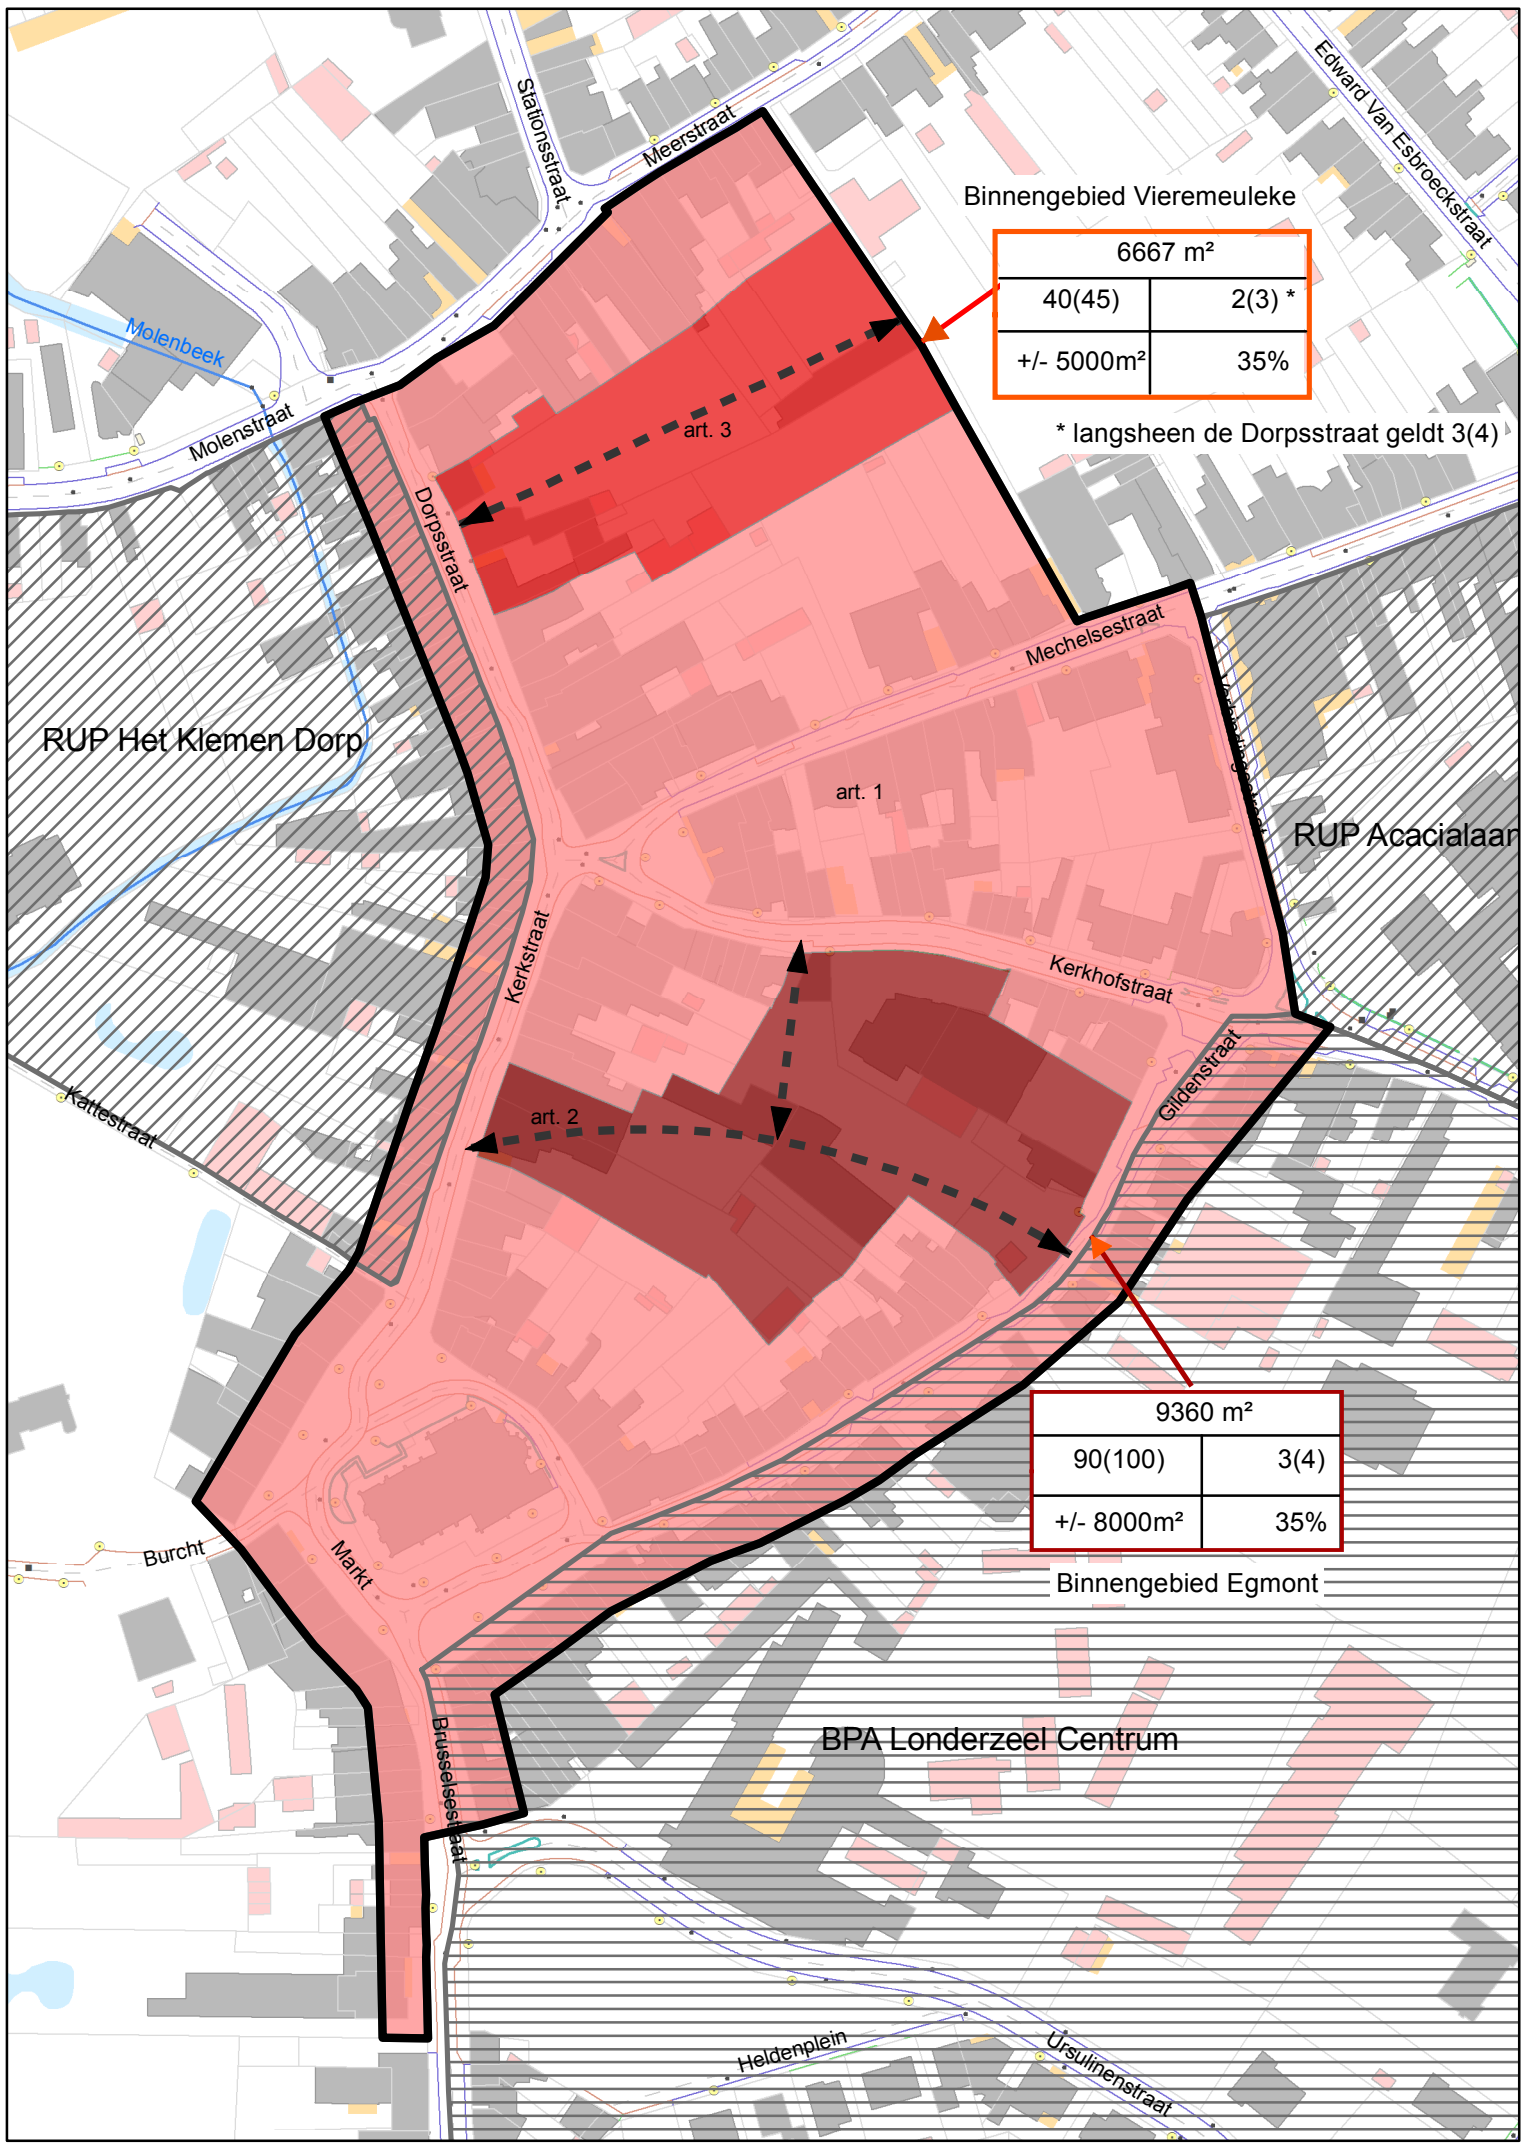

RUIMTELIJK UITVOERINGSPLAN

Provincie Vlaams Brabant
 Gemeente Londerzeel



Project **RUP woonlagen Centrum**

Plan **GRAFISCH PLAN**

Schaal 1/2000
 Bron Grootchalig Referentiebestand Vlaanderen (v20161109) Informatie Vlaanderen GDI-Vlaanderen

gezien en definitief vastgesteld
 in de gemeenteraad van:

de secretaris de voorzitter

Ontwerper Planoloog en stedenbouwkundig ambtenaar
 Steven Rits

Gemeentebestuur Londerzeel
 Brusselsestraat 25
 1840 Londerzeel